



CZERPNIĄ

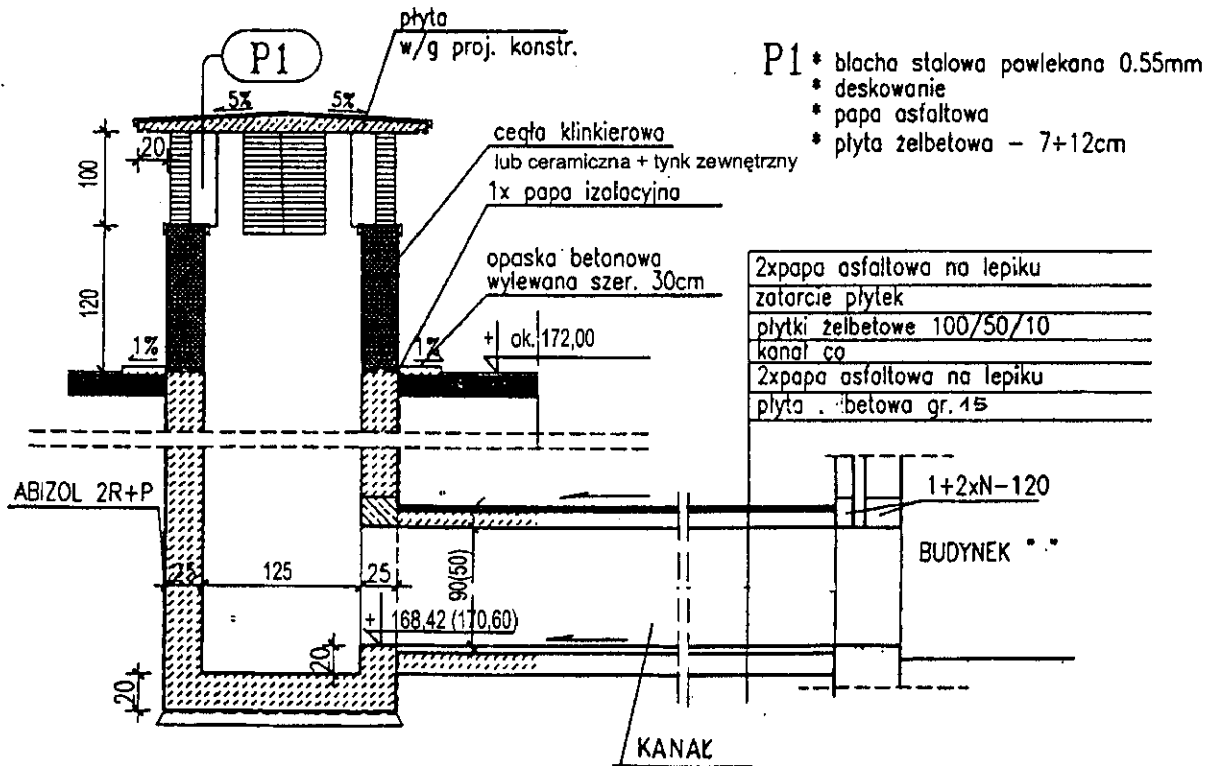

czerpnia 125x125 w świetle

PRZEKRÓJ skala 1:50

 BPBBO "Miastoprojekt-Białystok"			znak	11/06	
OBIEKT	ROZBUDOWA I PRZEBUDOWA PAŃSTWOWEJ SZKOŁY MUZYCZNEJ III STOPNIA W SUWAŁKACH			Nr rys.	
				Skala	1:50
Nazwa rys.	CZERPNIĄ TERENOWA			PROJEKT WYKONAWCZY	
Autor	mgr inż. arch. Lech Ryszawa	Upr. Bł 108/91 PD-0052		Sprawdzający arch. A. Abramowicz Upr. Bł/15/90, PD-0087	
Opracował	R. Walczyński				